UNTERZONE COMPARTO		PARZELLEN PARTICELLE	BESTEHENDE KUBATUR / MINDESTKUBATUR CUBATURA ESISTENTE/CUBATURA MINIMA	NOCH VERBAUBARE KUBATUR CUBATURA DI RISERVA	IM ABBRUCH VORGESEHENE KUBATUR CUBATURA IN DEMOLIZIONE	NEUE ZUGELASSENE KUBATUR NUOVA CUBATURA AGGIUNTIVA	GESAMTE NOCH VERBAUBARE KUBATUR CUBATURA TOTALE ANCORA DA EDIFICARE	MAXIMALKUBATUR CUBATURA MASSIMA X = BAUMORDNUNGSVERTRAG ART. 40-BIS LG. 13/97 X = CONVENZIONE URBANISTICA ART. 40-BIS LP. 13/97	BESTEHENDE WOHNUNGEN ALLOGGI ESISTENTI	VORGESEHENE WOHNUNGEN ALLOGGI PREVISTI
4	3	24	2.117	300	-	-	300	2.417	4	4
	4	23	1.000	26	-	270	296	1.296	4	5
	5	21/1, 501, 503, 511/1, 512	1.447	-	-	-	-	1.447	4	4
	6	21/2, 1012	1.847	-	-	-	-	1.847	4	6
	7	23, 1516, 491/1 (1571-parte)(n5)	649	-	649	-	-	0	0	0
	8	1571-parte(n5)	0	-	-	-	-	0	0	0
	9	1571-parte(n5)	0	-	-	-	-	0	0	0
SUMME/SOMMA			36.118	983	649	270	1.253	36.720	25	27
2	1	1026	1.264	26	-	-	26	1.290	4	4
	2	1027, 2137, 2138, 2139, 2140	-	1.250	-	1.250	2.500	2.500	-	5
	3	2137/1(P.T.1026/1,1027/1)	-	1.250	-	1.250	2.500	2.500	-	5
	4	1027/2(P.T.1026/2,1027/2,2137/2)	-	1.250	-	1.250	2.500	2.500	-	5
	5	1992	987	-	-	-	-	987	4	4
SUMME/SOMMA			2.251	3.776	-	2.500	5.026	7.277	12	23
3	1	2603, 3E,410	1.188	500	-	-	500	1.688	6	6
	2	3137, 393	923	-	-	-	-	923	3	3
	3	2206, 395	750	150	-	150	300	1.050	4	4
	4	2137, 397	1.465	-	-	-	-	1.465	6	6
	5	47	1.720	-	-	-	-	1.720	4	4
	6	96	940	-	-	-	-	940	4	4
	7	2137, 415	1.000	-	-	-	-	1.000	4	4
	8	95	971	-	-	-	-	971	3	3
	9	94	894	-	-	-	-	894	1	1
	10	3372	736	-	-	-	-	736	3	3
SUMME/SOMMA			10.446	650	-	150	800	11.246	35	35
4	1	87	690	220	-	-	220	910	3	3
	2	2170	1.106	250	-	150	400	1.506 (+ 2.000 = 3.506)	4	5
	3	2125, 587	2.350	-	-	-	-	2.350	5	5
	4	2169, 3215, 5917, 5920, 5522	1.460	-	-	250	250	1.710	3	3
	5	2169, 5918	1.000	-	-	150	150	1.150	3	3
	6	1757, 5519	1.896	-	-	150	150	2.046	3	3
	7	1914, 557	1.311	-	-	300	300	1.611	3	3
	8	30	500	-	-	-	-	500	1	1
	9	3154	503	-	-	-	-	503	1	1
	10	2021	645	-	-	-	-	645	2	2
	11	167/11, 3597	3.056	-	-	-	-	3.056	5	5
SUMME/SOMMA			14.118	470	-	850	1.320	15.438	33	34
5	1	19	795	-	-	-	-	795	3	4
	2	18, 60	1.210	-	300	300	600	1.810	4	4
	3	20/1, 7461, 5816	821	1.800	-	180	1.980	2.801 (+ 1.980 = 4.781)	0	0
	4	2522	560	-	-	-	-	560	0	0
	5	1523	1.906	-	-	-	-	1.906	3	3
	6	20/1	2.940	-	-	-	-	2.940	6	6
SUMME/SOMMA			8.234	1.800	-	480	2.280	11.012	16	16
6	1	5, 667	787	-	-	-	-	787	2	2
	2	10	853	-	-	-	-	853	2	2
	3	12, 657	912	-	-	-	-	912	2	2
	4	14	1.181	181	-	-	181	1.362	2	2
	5	15	1.340	-	-	-	-	1.340	2	2
	6	16/1, 1502	6.358	-	-	-	-	6.358	2	2
	7	17, 631, 612, 615	1.509	-	-	250	250	1.759	4	5
	8	2542, 3564, 3565	1.548	-	-	-	-	1.548	3	3
	10	1004/1, 3041, 3963	1.848	10	-	200	210	2.058	5	5
	11	1332	444	-	-	-	-	444	1	1
	12	3945	-	-	-	-	-	-	0	0
SUMME/SOMMA			21.311	191	-	450	641	21.952	30	32
7	1	38	386	-	-	-	-	386	1	1
	2	301	3.955	-	-	-	-	3.955	3	3
	3	2501	1.114	-	-	-	-	1.114	3	3
	4	302	323	-	-	-	-	323	1	1
SUMME/SOMMA			5.778	-	-	-	-	5.778	8	8
8	1	41	1.580	-	-	179	179	1.759	2	2
	2	40	1.298	-	-	-	-	1.298	2	2
	3	39	3.950	-	-	-	-	3.950	5	5
SUMME/SOMMA			6.828	-	-	179	179	6.007	9	9
9	1	42, 51, 3/2	2.004	-	-	-	-	2.004	2	2
	2	3/1, 3/3	10.238	-	-	-	-	10.238	8	8
	24	2-78 Wölum, Pamoches	1.302	-	-	-	-	1.302	1	1
	25	2-78 /Pfarrsaal, Sala parrocchiale	2.929	-	-	-	-	2.929	-	-
	4	1	1.991	-	-	-	-	1.991	6	6
	5	4, 5, 7060	1.310	-	-	-	-	1.310	5	5
	6	61	563	-	-	-	-	563	1	1
	7	63	1.176	-	-	-	-	1.176	3	3
	8	77	2.587	-	-	-	-	2.587	3	3
	9	1319, 80	410	-	-	-	-	410	3	3
	10	79	19	-	-	-	-	19	1	1
SUMME/SOMMA			18.537	-	-	-	-	18.537	41	41
10	1	312	900	300	-	-	300	1.200	1	1
	2	313, 2515, 2516	2.944	-	-	-	-	2.944	8	8
	3	32	539	-	-	-	-	539	1	1
	4	3/1, 391	3.272	-	-	-	-	3.272	3	3
	5	302	898	-	-	150	150	1.048	3	3
	6	29, 2517	758	-	-	150	150	908	3	3
	7	2892	8.925	-	-	-	-	8.925	13	13
SUMME/SOMMA			18.231	300	-	300	600	18.831	31	31
11	1	2/2	1.268	-	-	-	-	1.268	2	2
	2	45	1.825	-	-	-	-	1.825	5	5
	3	3398	1.150	-	-	-	-	1.150	12	12
	4	3397, 41, 42	580	-	-	-	-	580	1	1
SUMME/SOMMA			6.206	-	-	300	300	6.506	20	20
12	1	1557/1, 2512	5.580	-	-	-	-	5.580	8	8
	2	2793, 2512	8.850	-	-	-	-	8.850	1	1
	3	3392	2.242	413	-	-	413	2.655	2	2
	4	2911, 2912, 3913	1.995	-	-	-	-	1.995	5	5
SUMME/SOMMA			18.667	413	-	-	413	19.080	16	16
13	1	85, 2181	1.770	-	-	200	200	1.970	4	5
	2	511, 512, 11	1.499	-	-	104	104	1.604	4	5
	3	30	345	-	-	-	-	345	0	0
	4	3439	1.069	-	-	-	-	1.069	3	3
	5	3322, 391	2000	-	-	-	-	2000	3	10
	6	83/1, 1602, 1503	-	-	-	-	-	-	3	3
	7	1681, 1706, 2524	1.350	-	-	-	-	1.350	4	4
	8	2484, 1502	1.260	-	-	-	-	1.260	2	2
	10	1084/1, 3337, 3410	1.600	-	-	-	-	1.600	3	3
	11	1387	1.170	-	-	-	-	1.170	3	3
	12	1388, 1390	1.210	-	-	-	-	1.210	3	3
	13	3019	1.710	-	-	-	-	1.710	3	3
	14	3045, 57	871	-	-	219	219	1.090	3	3
	15	37, 1462	1.377	-	-	-	-	1.377	3	3
	16	58	1.100	-	-	-	-	1.100	2	2
	17	59, 52	1.670	-	-	-	-	1.670	3	3
SUMME			18.456	118	-	582	698	19.154	45	52

BLAU / BLU GENEHMIGTE ÄNDERUNGEN MODIFICHE GIA APPROVATE
ROT / ROSSO BEANTRAGTE ÄNDERUNGEN MODIFICHE RICHIESTE
GRÜN / VERDE LAUFENDE ÄNDERUNGEN MODIFICHE IN CORSO

Genehmigt mit Beschluss der Landesregierung Nr. 2.309 vom 30.06.2008 / Approvato dalla giunta Provinciale nr. 2.309 del 30.06.2008

GESAMTSUMME / TOTALE			188.652	5.661	649	3.438	9.099	197.552	258	283
VORHANDENE KUBATUR / ESISTENTE			170.534					170.534		
NOCH VERFÜGBARE KUBATUR / CUBATURA MASSIMA PIANO DI RECUPERO			18.118					26.918		
RESTKUBATUR / CUBATURA DI RISERVA			900							

ABÄNDERUNG MODIFICA	UZ CP	MEE MUI	GEMEINDE BESCHLUSS DELIBERAZIONE COMUNE RIN = GEMEINDERAT / CONSIGLIO GIA = GIUNTA / GIUNTA PROVINCIALE / GIUNTA DATUM / DATA	BESCHLUSS L. R. DELIBERA G.P. DATUM / DATA
1	06	09	RB 74/2008 28.07.2008	NR. 4985 30.12.2008
2	5	3 ; 6	RB 84/2008 25.08.2008	NR. 4985 30.12.2008
3	5	2 ; 3 ; 6	GA 490/2008 01.10.2008	PROT. Nr. 15703 19.11.2008
4	4	11	RB 27/2009 25.03.2009	NR. 1767 06.07.2009
5	6	10	GA 156/2009 15.04.2009	PROT. Nr. 6422 18.05.2009
6	5	3	RB 43/2009 28.04.2009	NR. 2228 07.09.2009
7	11	1	RB 10 04.02.2010	NR. 889 25.05.2010
8	6	10	GA 033/2010 03.02.2010	PROT. Nr. 3294 15.03.2010
9	13	14	GA 133/2010 07.04.2010	PROT. Nr. 6016 11.05.2010
10	12	3 ; 4	GA 772/2011 10.03.2011	30 Tage ohne Antwort in Kraft 30 giorni senza risp. approvato
11	3	3	RB 65/2010 20.07.2010	NR. 1787 08.11.2010
12	1	4	GA 401/2010 07.10.2010	30 Tage ohne Antwort in Kraft 30 giorni senza risp. approvato
13	13	10	RB 43/2011 30.08.2011	NR. 1666 07.11.2011
14	13	2	RB 044/2011 30.08.2011	NR. 1665 07.11.2011
15	10	7	GA 14/2011 19.01.2011	30 Tage ohne Antwort in Kraft 30 giorni senza risp. approvato
16	1	4	RB 44/2012 28.06.2012	NR. 1618 05.11.2012
17	1	2	GA 405 13.09.2012	30 Tage ohne Antwort in Kraft 30 giorni senza risp. approvato
18	4	7	GR 72 25.10.2012	NR. 1563 14.10.2013
19	2	2	GR 51 25.06.2013	NR. 1562 14.10.2013
20	6	3	GA 476 28.11.2013	neues Genehmigungsverfahren nuovo procedimento di approvazione
21	11	1	GA 97 20.03.2014	
22	2	2 ; 5	GA 205 29.05.2014	
23	13	14	GA 264 10.07.2014	
24	4	7	GA 329 28.08.2014	
25	2	2;3;5	GA 162 16.04.2015	
26	12	3;4	Beschluss des Bürgermeisters Nr. 222 vom 27.05.2015 Delibera del Sindaco nr. 222 del 27.05.2015	
27	12	1	GA 357 26.08.2015	
28	4	2	GA 437 07.10.2015	
29	4	3	GA. 462 28.10.2015	
30	12	2	GA. 15 20.01.2016	
31	13	9	GA. 89 16.03.2016	
32	1	1	GA. 454 19.10.2016	DIE ALPLISER ENTALLEN KATURVO DER ABÄNDERUNG Nr. 36 GANZLICHEN DELLE PREDIZIONI IN BASE ALLA MODIFICA Nr. 36
33	2	3	GA. 528 23.11.2016	
34	12	2	GA. 593 21.12.2016	
35	1	1	GA. 169 24.05.2017	
36	9	5	GA. 170 24.05.2017	
37	12	1	GA. 267 04.07.2018	
38	6	6	GA. 404 10.10.2018	
39	1	2	GA. 454 14.11.2018	
40	6	9	GA. 485 28.11.2018	
41	13	8	GA. 48 30.01.2019	
42	4	5	GA. 117 13.03.2019	
43	13	12	GA. 405 19.08.2020	
44	13	1	GA. 406 19.08.2020	
45	13	1	GA. 487 13.10.2020	
46	4	2	GA. 37 26.01.2021	
47	7	4	GA. 183 20.04.2021	
48	10	1	GA. 384 22.06.2021	
49	10	1	GA. 67 15.03.2022	
50	13	5;6;14	GA. 522 09.11.2022	
51	4	3	GA. 428 20.09.2023	
52	4	8	GA. 93 20.12.2023	
53	3	4		
54	9	11		

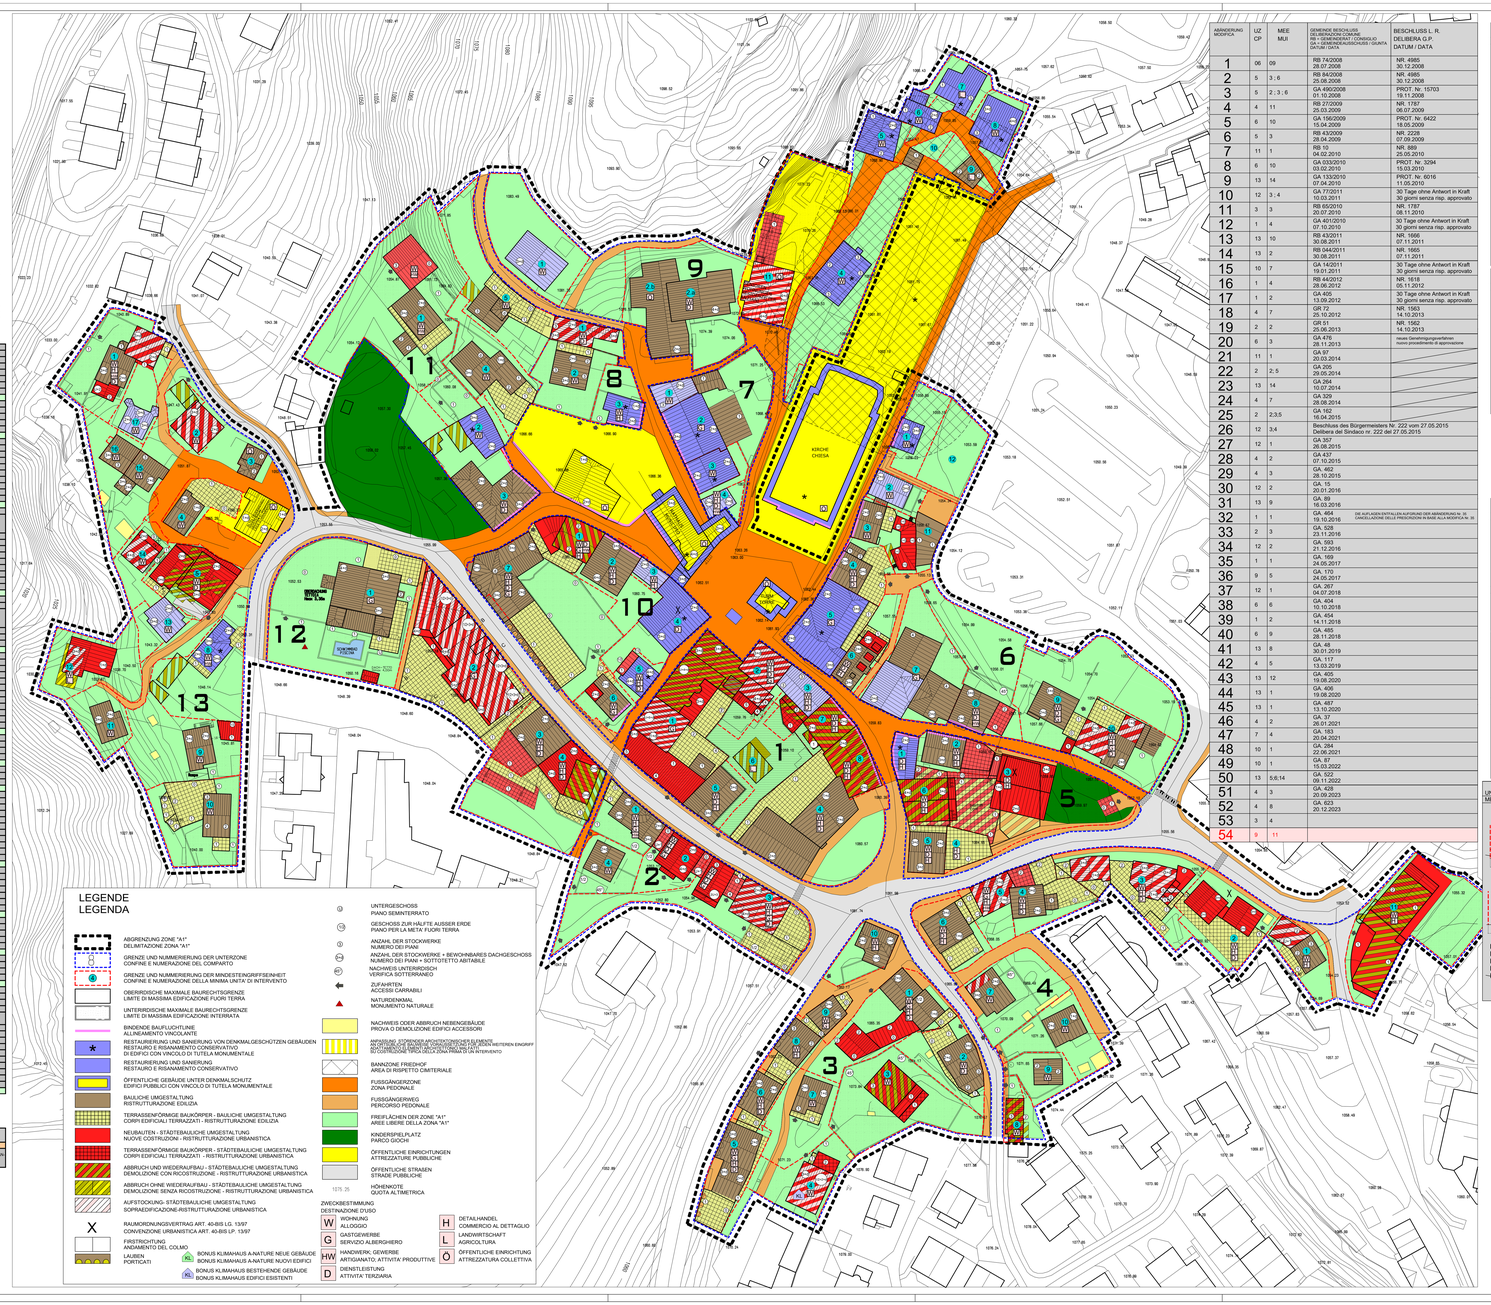

LEGENDE
LEGENDA

- ABGRENZUNG ZONE "A1" / DELIMITAZIONE ZONA "A1"
- GRENZE UND NUMMERIERUNG DER UNTERZONE / CONFINE E NUMERAZIONE DEL COMPARTO
- GRENZE UND NUMMERIERUNG DER MINDESTEINGRIFFSEINHEIT / CONFINE E NUMERAZIONE DELLA MINIMA UNITA' DI INTERVENTO
- OBERRÖSCHE MAXIMALE BAUREICHTSGRENZE / LIMITE DI MASSIMA EDIFICAZIONE FUORI TERRA
- UNTERIRDISCHE MAXIMALE BAUREICHTSGRENZE / LIMITE DI MASSIMA EDIFICAZIONE INTERRATA
- BINDENDE BAUFLUCHTLINIE / ALLINEAMENTO VINCOLANTE
- RESTAURIERUNG UND SANIERUNG VON DENKMALGESCHÜTZEN GEBÄUDEN / RESTAURO E RISANAMENTO CONSERVATIVO DI EDIFICI CON VINCOLO DI TUTELA MONUMENTALE
- RESTAURIERUNG UND SANIERUNG / RESTAURO E RISANAMENTO CONSERVATIVO
- ÖFFENTLICHE GEBÄUDE UNTER DENKMALSCHUTZ / EDIFICI PUBBLICI CON VINCOLO DI TUTELA MONUMENTALE
- BAULICHE UMGESTALTUNG / RISTRUTTURAZIONE EDILIZIA
- TERRASSENFÖRMIGE BAUKÖRPER - BAULICHE UMGESTALTUNG / CORPI EDIFICIALI TERRAZZATI - RISTRUTTURAZIONE EDILIZIA
- NEUBAUTEN - STÄDTEBAULICHE UMGESTALTUNG / NUOVE COSTRUZIONI - RISTRUTTURAZIONE URBANISTICA
- TERRASSENFÖRMIGE BAUKÖRPER - STÄDTEBAULICHE UMGESTALTUNG / CORPI EDIFICIALI TERRAZZATI - RISTRUTTURAZIONE URBANISTICA
- ABBRUCH UND WIEDERAUFBAU - STÄDTEBAULICHE UMGESTALTUNG / DEMOLIZIONE CON RICOSTRUZIONE - RISTRUTTURAZIONE URBANISTICA
- ABBRUCH OHNE WIEDERAUFBAU - STÄDTEBAULICHE UMGESTALTUNG / DEMOLIZIONE SENZA RICOSTRUZIONE - RISTRUTTURAZIONE URBANISTICA
- AUFSTOCKUNG - STÄDTEBAULICHE UMGESTALTUNG / SOPRAEDIFICAZIONE - RISTRUTTURAZIONE URBANISTICA
- X — RAUMORDNUNGSVERTRAG ART. 40-BIS LG. 13/97 / CONVENZIONE URBANISTICA ART. 40-BIS LP. 13/97
- FIRSTRICHTUNG / ANDAMENTO DEL COLMO
- LAUBEN / PORTICATI
- BONUS KLIMAHAUS A-NATURE NEUE GEBÄUDE / BONUS KLIMAHAUS A-NATURE NUOVI EDIFICI
- BONUS KLIMAHAUS BESTEHENDE GEBÄUDE / BONUS KLIMAHAUS ESISTENTI
- U — UNTERGESCHOSS / PIANO SEMINTERRATO
- GH — GESCHOSS ZUR HÄLFTE AUSSER ERDE / PIANO PER LA META' FUORI TERRA
- S — ANZAHL DER STOCKWERKE / NUMERO DEI PIANI
- DN — ANZAHL DER STOCKWERKE + BEWOHNBARES DACHGESCHOSS / NUMERO DEI PIANI + SOTTOTETTO ABITABILE
- RD — NACHWEIS UNTERIRDISCH / VERIFICA SOTTERRANEO
- ZUFAHRTEN / ACCESSI CARRABILI
- NATURDENKMAL / MONUMENTO NATURALE
- NACHWEIS ODER ABBRUCH NEBENGEBÄUDE / PROVA O DEMOLIZIONE EDIFICI ACCESSORI
- ANPASSUNG STÖRENDER ARCHITEKTONISCHER ELEMENTE DEI CAPITELLI ALPINI ESISTENTI CONTRASTANTI CON LA LINEA INTERESSATA DALL'INTERVENTO / ADEGUAMENTO DEL ELEMENTI ARCHITETTONICI ALPINI ESISTENTI CONTRASTANTI CON LA LINEA DELLA ZONA INTERESSATA DA UN INTERVENTO
- BANNZONE FRIEDHOF / AREA DI RISPETTO CIMITERIALE
- FUSSGÄNGERZONE / ZONA PEDONALE
- FUSSGÄNGERWEG / PERCORSO PEDONALE
- FREIFLÄCHEN DER ZONE "A1" / AREE LIBERE DELLA ZONA "A1"
- KINDERSPIELPLATZ / PARCO GIOCHI
- ÖFFENTLICHE EINRICHTUNGEN / ATTREZZATURE PUBBLICHE
- ÖFFENTLICHE STRASSEN / STRADE PUBBLICHE
- 1075.26 — HÖHENKOTE / QUOTA ALTIMETRICA

ZWECKBESTIMMUNG / DESTINAZIONE D'USO

- W — WOHNUNG / ALLOGGIO
- G — GASTGEWERBE / SERVIZIO ALBERGHIERO
- HW — HANDWERK, GEWERBE / ARTIGIANATO, ATTIVITA' PRODUTTIVE
- D — DIENSTLEISTUNG / ATTIVITA' TERZIARIA
- H — DETAILHANDEL / COMMERCIO AL DETTAGLIO
- L — LANDWIRTSCHAFT / AGRICOLTURA
- O — ÖFFENTLICHE EINRICHTUNG / ATTREZZATURA COLLETTIVA

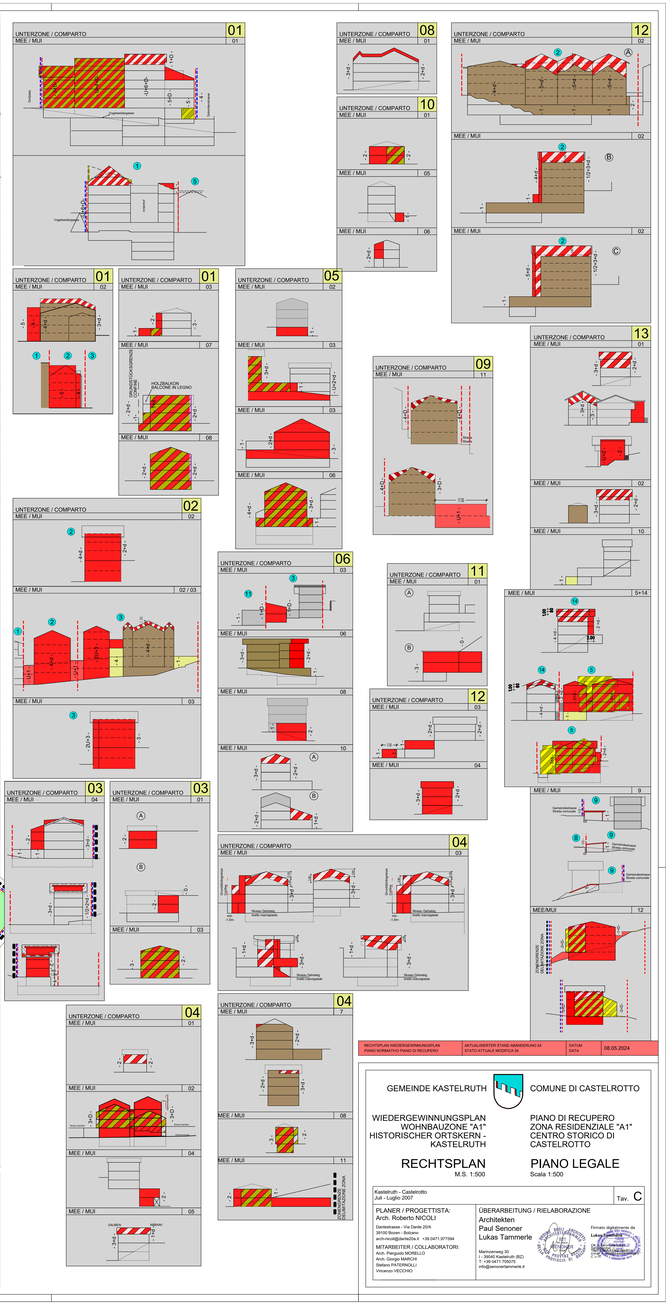
UNTERZONE / COMPARTO
MEE / MUI
01
02
03
04
05
06
07
08
09
10
11
12
13
5+14
ZUFAHRT
ACCESSO
ÖFFENTLICHE STRASSEN
STRADE PUBBLICHE
FUSSGÄNGERZONE
ZONA PEDONALE
FUSSGÄNGERWEG
PERCORSO PEDONALE
